


						1539	
PR.NR.	ADET	ADLAR VE AÇIKLAMALAR	RES.NR.	RAP.NR.	MALZEME	MOD.NR.	AGIRLIK
ÇİZEN	27.11.1992	Halil Senay BASKÖY			 G.L.I. ATELYE RESİMHANESİ		
N.KONTROL		Mehmet TUTAN					
KONTROL		Enver SEKERCİ					
<u>ÖLÇEK</u> 1 : 5		ÖMERLER LAVVARI TÜVENAN KÖMÜR SINIFLANDIRMA SIKLONU İÇ ASTARI				NR:10304	

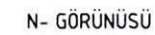


SN. EREN UZUNOGLU'na
26.02.2024 tarihinde teslim edilmistir.

10523-10526-10630-10790-12360-12361-12363

						T-1580		
PR.NR	ADET	ADLAR VE AÇIKLAMALAR		RES.NR	RAP.NR	MALZEME	MOD.NR	AGIRLIK
		TARİH	ADI SOYADI		İMZA	 G.L.i. TUNÇBİLEK ATELYE RESİMHANESİ		
CİZEN	19-10-1993	Halil Senay BASKÖY						
N.KONTROL		Mehmet TUTAN						
KONTROL		İsmail KURU						
KONTROL		Enver SEKERCİ						
<u>DÜZEN</u> 1 : 2.5		ÖMERLER LAVVARI SALMASTRA POMPASI DIŞ GÖVDESİ					NR:10522 KAĞIT NORMU A-2	



Rd 12.5

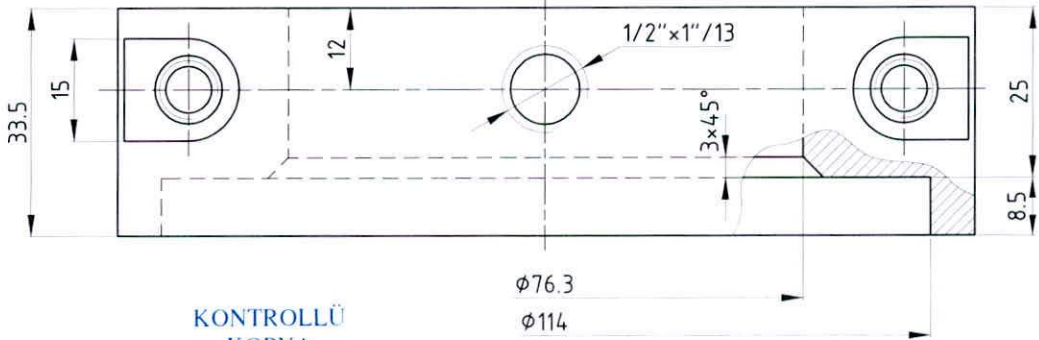


KONTROLLÜ
KOPYA

SN. EREN UZUNOGLU'na
26.02.2024 tarihinde teslim edilmiştir.


iLGiLi RS.NR : 10654

PR.NR.	ADET	ADLAR VE AÇIKLAMALAR	RES.NR.	RAP.NR.	MALZEME	MOD.NR.	AGIRLIK
ÇİZEN	19.11.2002	TUNCAY KAYTANCI			G.L.i. ATELYE RESİM HANESİ		
N.KONTROL		H.HİLMİ KAFADAR					
KONTROL		HALİL ERGÜN					
ÖLÇEK 1 : 1	ÖMERLER LAVVARI KOYU SIVI TULUMBASI SALMASTRA YAN KLENİ					NR:12458	

12458

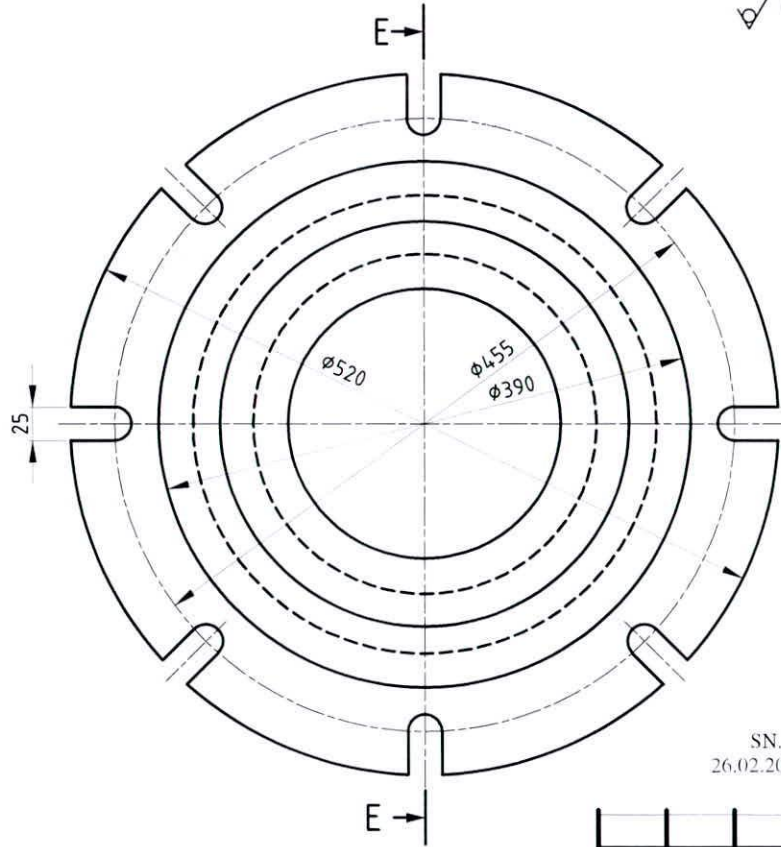

✓ (Ra 12.5)

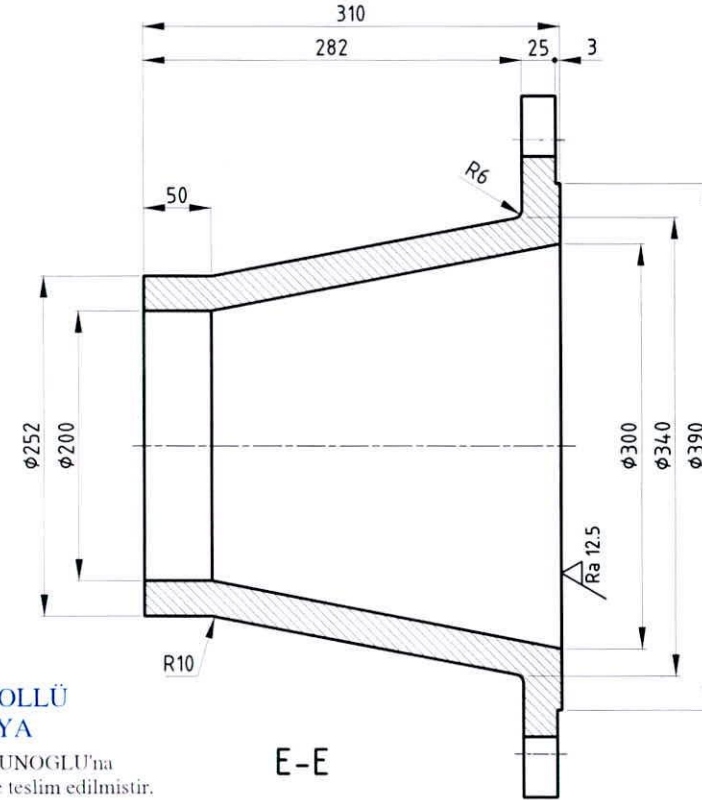

KONTROLLÜ
KOPYA

SN. EREN UZUNOGLU'na
26.02.2024 tarihinde teslim edilmiştir.





E-E

PR.NR.	ADET	ADLAR VE AÇIKLAMALAR	RES.NR.	RAP.NR.	MALZEME	MOD.NR.	AGIRLIK
ÇİZEN		TARİH	ADI SOYADI	İMZA			
N.KONTROL		27.11.1992	Halil Senay BASKÖY				
KONTROL			Mehmet TUTAN				
			Enver SEKERCİ				
ÖLÇEK	1:5	ÖMERLER LAVVARI AĞIR MAYİ SİKLONU UÇ MEMESİ				NR:10320	



G.L.I.
ATELYE
RESİMHANESİ



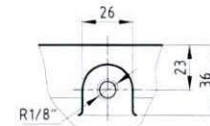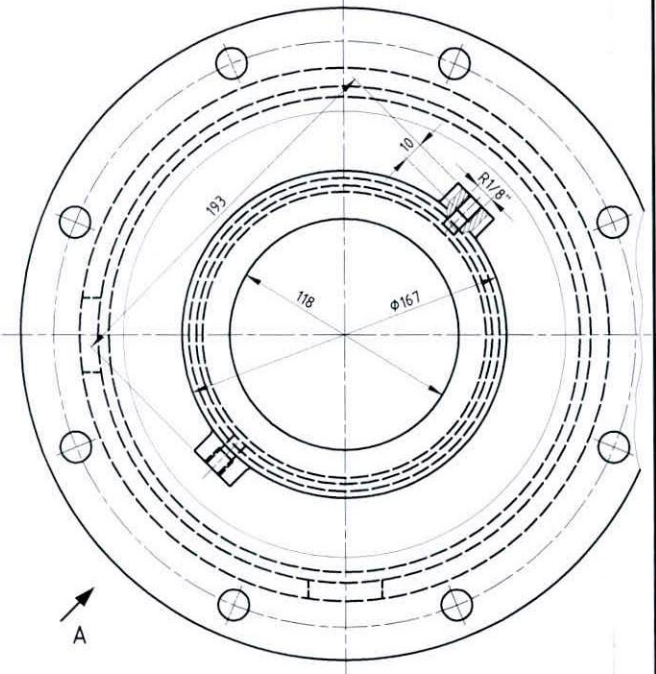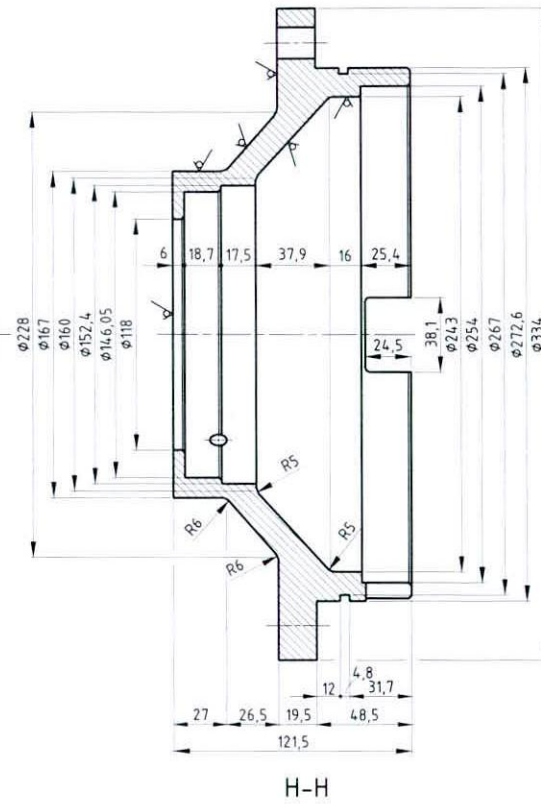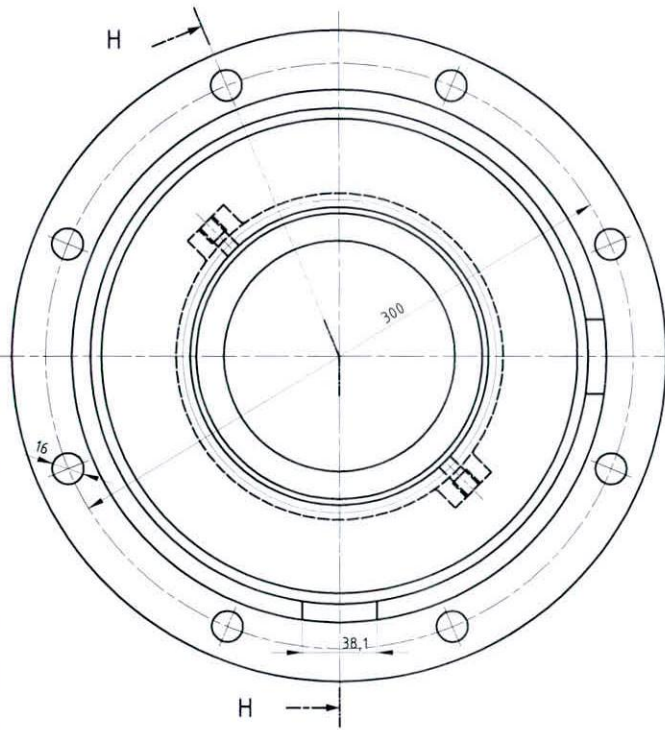

A- BAKISI

**KONTROLLÜ
KOPYA**


SN. EREN UZUNOGLU'na
26.02.2024 tarihinde teslim edilmiştir.

İLGİLİ RS. NR: 10564-10567

PR.NR.	ADET	ADLAR VE AÇIKLAMALAR		RES.NR.	2005/37 RAP.NR.	MALZEME	1-1600 MOD.NR.	AĞIRLIK
		TARİH	ADI SOYADI	İMZA		 G.L.I. TUNÇBİLEK ATELYE RESİMHANESİ		
ÇİZEN	29-12-1993	Halil Senay BASKÖY						
N.KONTROL		Mehmet TUTAN						
KONTROL		ismail KURU						
KONTROL		Enver SEKERCI						
<u>ÖLÇEK</u> 1 : 2,5		ÖMERLER LAVVARI 2. AĞIR MAYI SİKLOP POMPASI SPOR T KAPAGI					NR:10561 KAĞIT NORMU: A-3	






G.L.I.
TUNÇBİLEK
ATELYE RESİMHANESİ

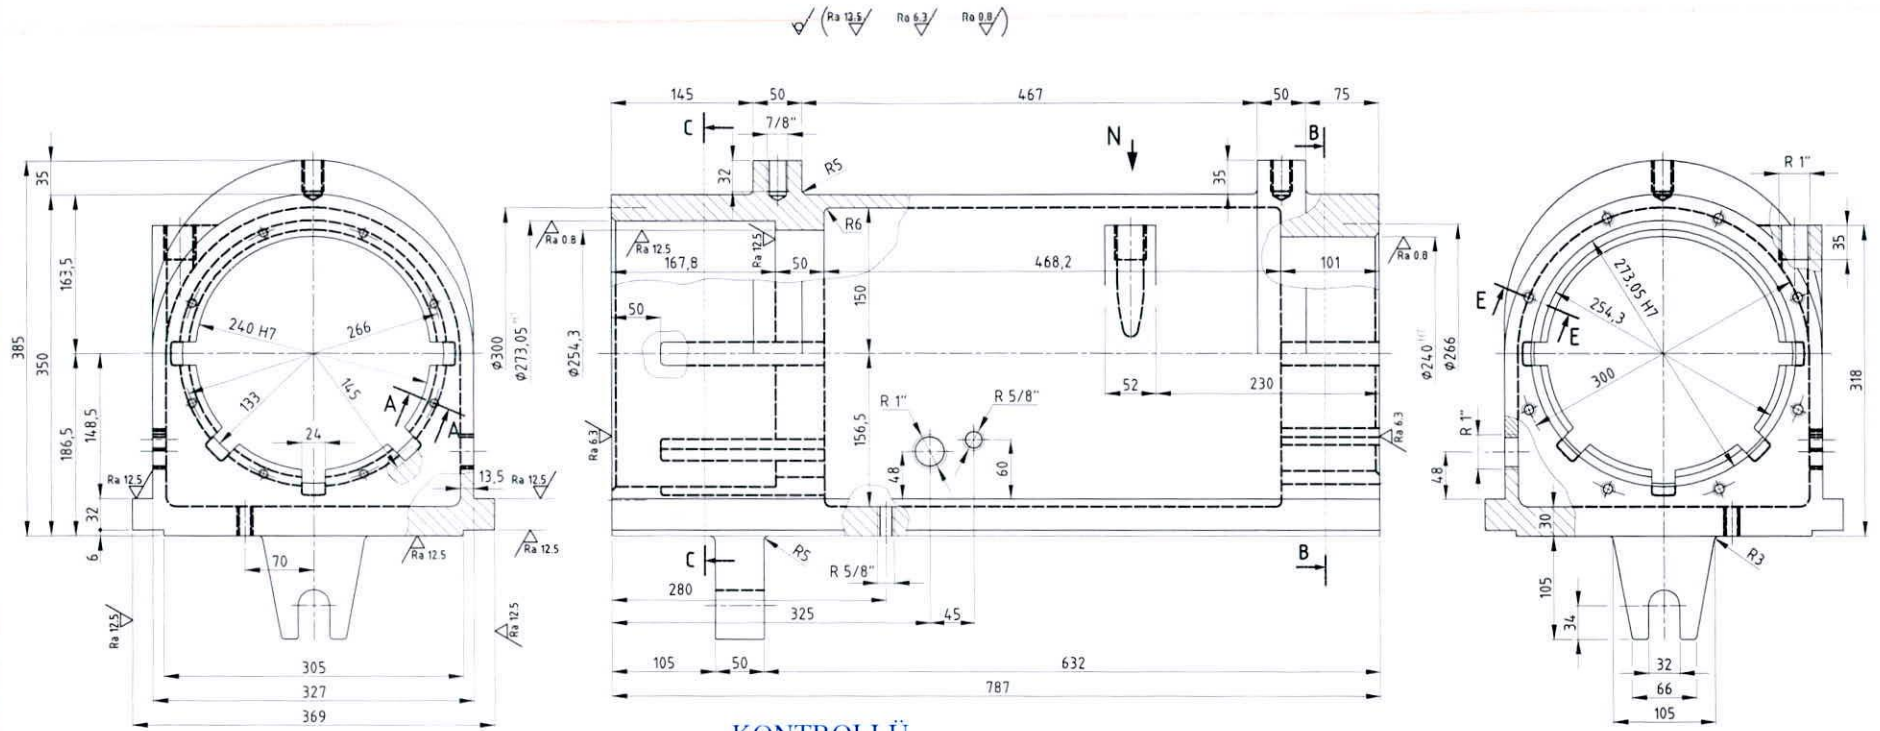

KONTROLLÜ KOPYA

SN. EREN UZUNOĞLU'na
26.02.2024 tarihinde teslim edilmiştir.

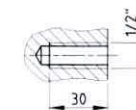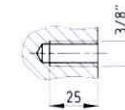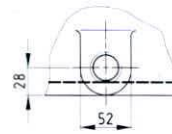

Ø273,05	H7	+0,021	-0,021
Ø240	H7	+0,014	-0,014
Dimen.	Fit		



RULMAN NR.LARI
HH 926749- HH 962710
(120,65x273,05x82,55)

İLGİLİ RS. NR:10561-10567


23032 (160x240x60)

PR.NR.	ADET	ADLAR VE AÇIKLAMALAR	RES.NR.	2005/37	RAP.NR.	MALZEME	1-1585	AGIRLIK
ÇİZEN		TARİH	ADI SOYADI		İMZA			
N.KONTROL		29-12-1993	Halil Senay BASKOY					
KONTROL			Mehmet TUTAN					
KONTROL			İsmail KURU					
			Enver SEKERCİ					
ÖLÇEK	1:5	ÖMERLER LAVVARI 2. AGIR MAYI SİKLON POMPASI SPORTU						NR:10564
								KAĞIT NORMU: A-3

G.L.I.
TUNÇBİLEK
ATELYE RESIMHANESİ

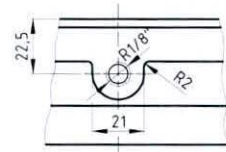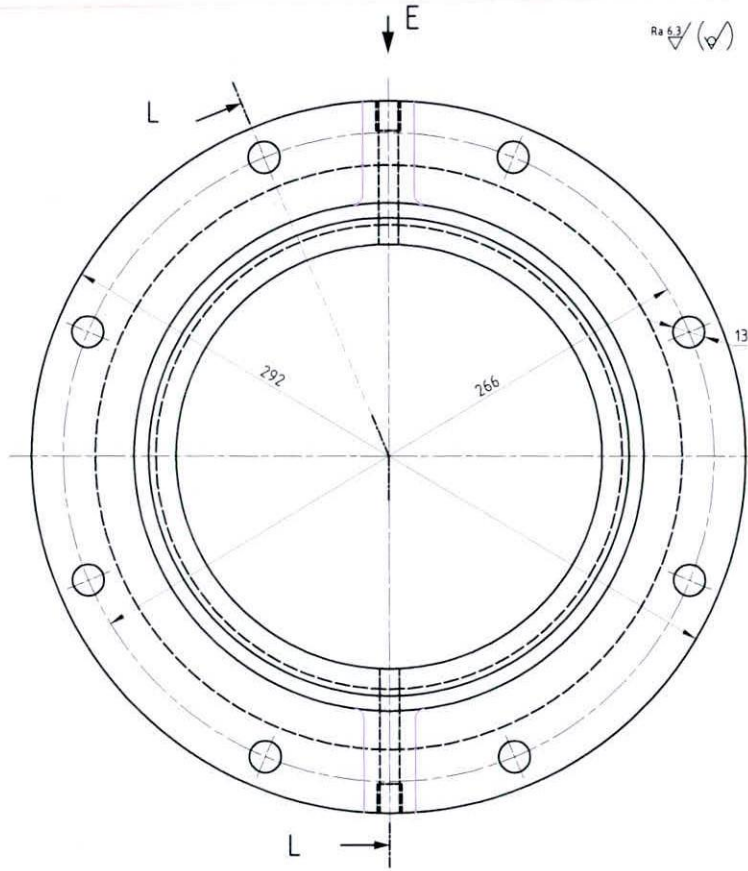

E- GÖRÜNÜSÜ

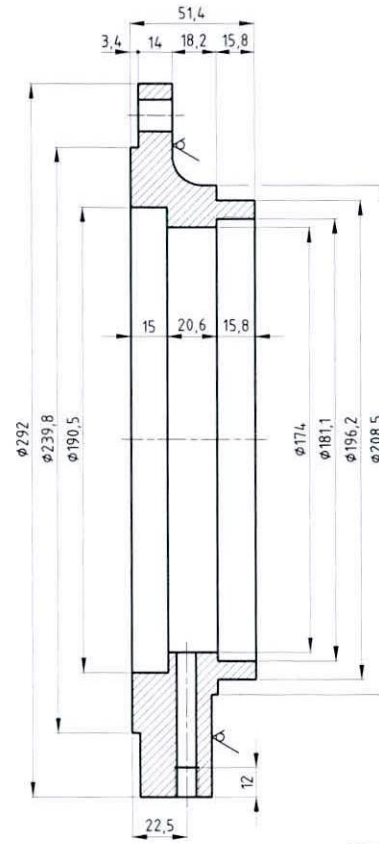

L-L

**KONTROLLÜ
KOPYA**



SN. EREN UZUNOGLU'na
26.02.2024 tarihinde teslim edilmiştir.

İLGİLİ RS. NR: 10564-10561

				2005/37		1-1871		
PR.NR	ADET	ADLAR VE AÇIKLAMALAR		RES.NR	RAP.NR	MALZEME	MOD.NR	AGIRLIK
		TARİH	ADI SOYADI		İMZA			
ÇİZEN	29-12-1993	Halil Senay BASKÖY						
N KONTROL		Mehmet TUTAN						
KONTROL		ismail KURU						
KONTROL		Enver SEKERCİ						
<u>ÖLÇEK</u> 1: 2		ÖMERLER LAVVARI 2. AGIR MAYİ SİKLON POMPASI SPORT KAPAGI					NR:10567	
							KAGIT NORMU: A-3	



Ra 6.3/

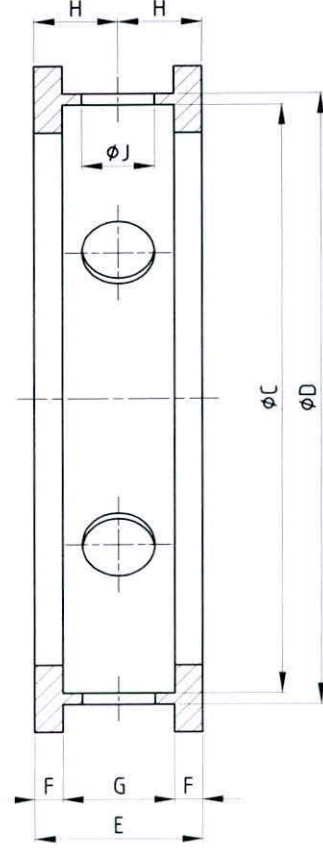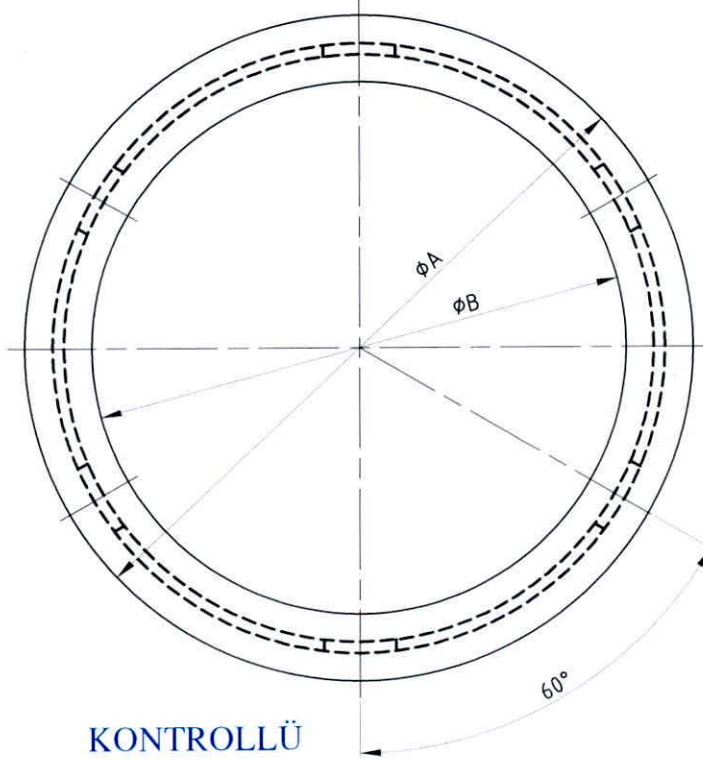

**KONTROLLÜ
KOPYA**


SN. EREN UZUNOGLU'na
26.02.2024 tarihinde teslim edilmistir.

	A	B	C	D	E	F	G	H	J
1	194	160.3	168.3	182.5	38.1	6.35	25.4	19.05	18.7
2	120	96	106	110	30	5	20	15	13


NOT: *Orjinal parça sert plastikten olup ,istek üzerine pirinçten yapılacaktır.

*Ölçüler aşınmış parçadan çizilmiştir.

2		KOYU SIVI POMPA KLENİ						
1		ATIK SU TULUMBASI SU KLENİ						
PR.NR	ADET	ADLAR VE AÇIKLAMALAR	RES.NR.	RAP.NR.	MALZEME	MOD.NR	AĞIRLIK	
		TARİH	ADI SOYADI	İMZA	 G.L.I. TUNÇBİLEK ATELYE RESİMHANESİ			
ÇİZEN	04.02.1994	Halil ŞENAY BAŞKÖY						
N.KONTROL		Mehmet TUTAN						
KONTROL								
ÖLÇEK	1 : 2	ÖMERLER LAVVARI				NR:10602		
		ATIK SU TULUMBASI VE KOYU SIVI POMPASI KLENLERİ						

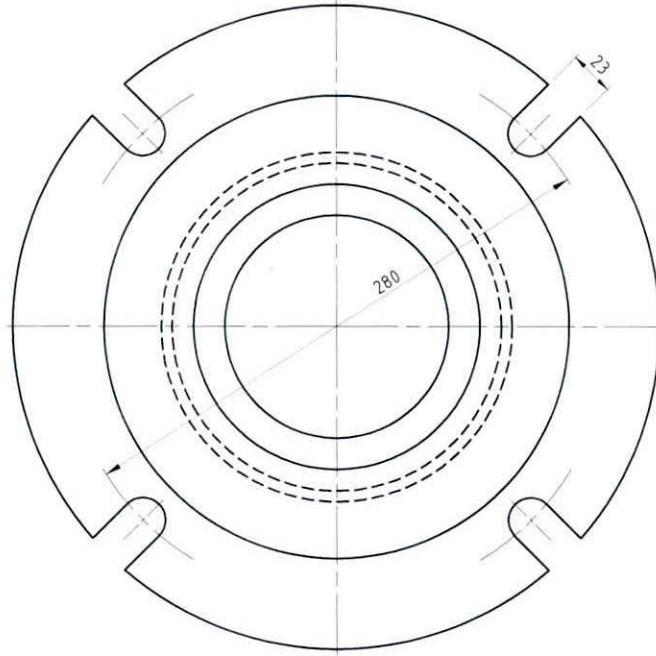

✓ (Ra 12.5)

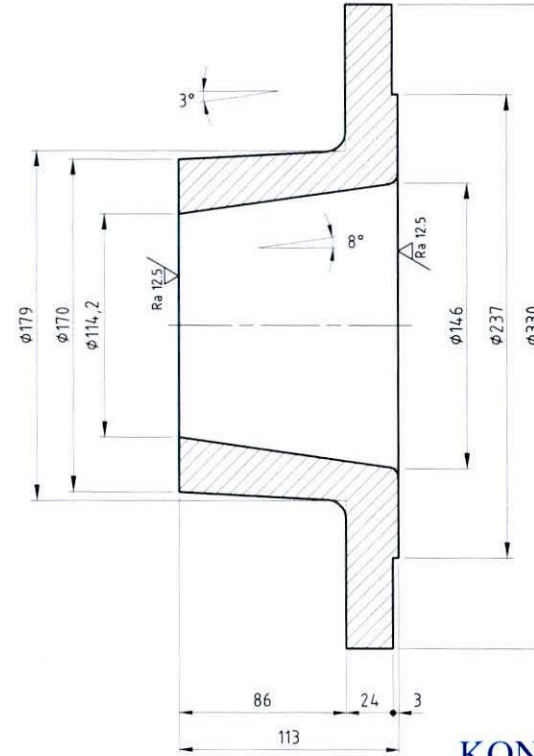



**KONTROLLÜ
KOPYA**

SN. EREN UZUNOGLU'na
26.02.2024 tarihinde teslim edilmiştir.

PR.NR.	ADET	ADLAR VE AÇIKLAMALAR	RES.NR.	RAP.NR.	MALZEME	MOD.NR.	AGIRLIK
		TARİH	ADI SOYADI	İMZA			
		16.02.1993	HALİL SENAY BASKÖY				
			MEHMET TUTAN				
			ENVER SEKERCİ				
ÖLÇEK 1:2.5		ÖMERLER LAVVARI TÜVENAN KÖMÜR SINIFLANDIRMA SİKLOK UÇ MEMESİ				NR:10611	KAGIT NÖRMU: A-3



G.L.I.
ATELYE
RESİM HANESİ

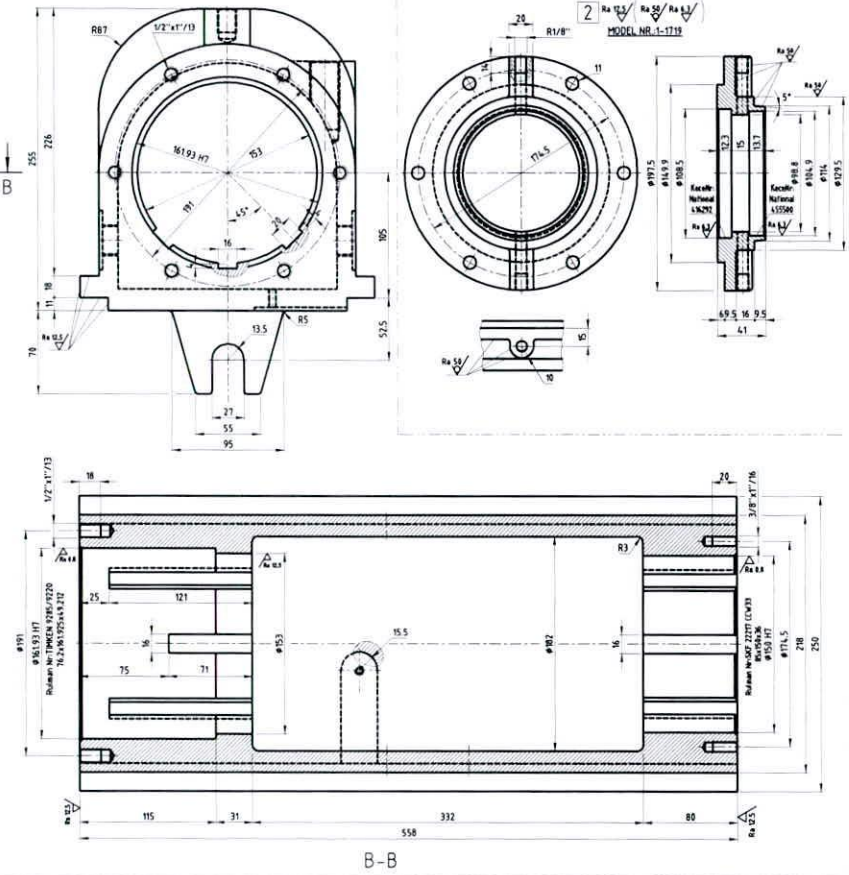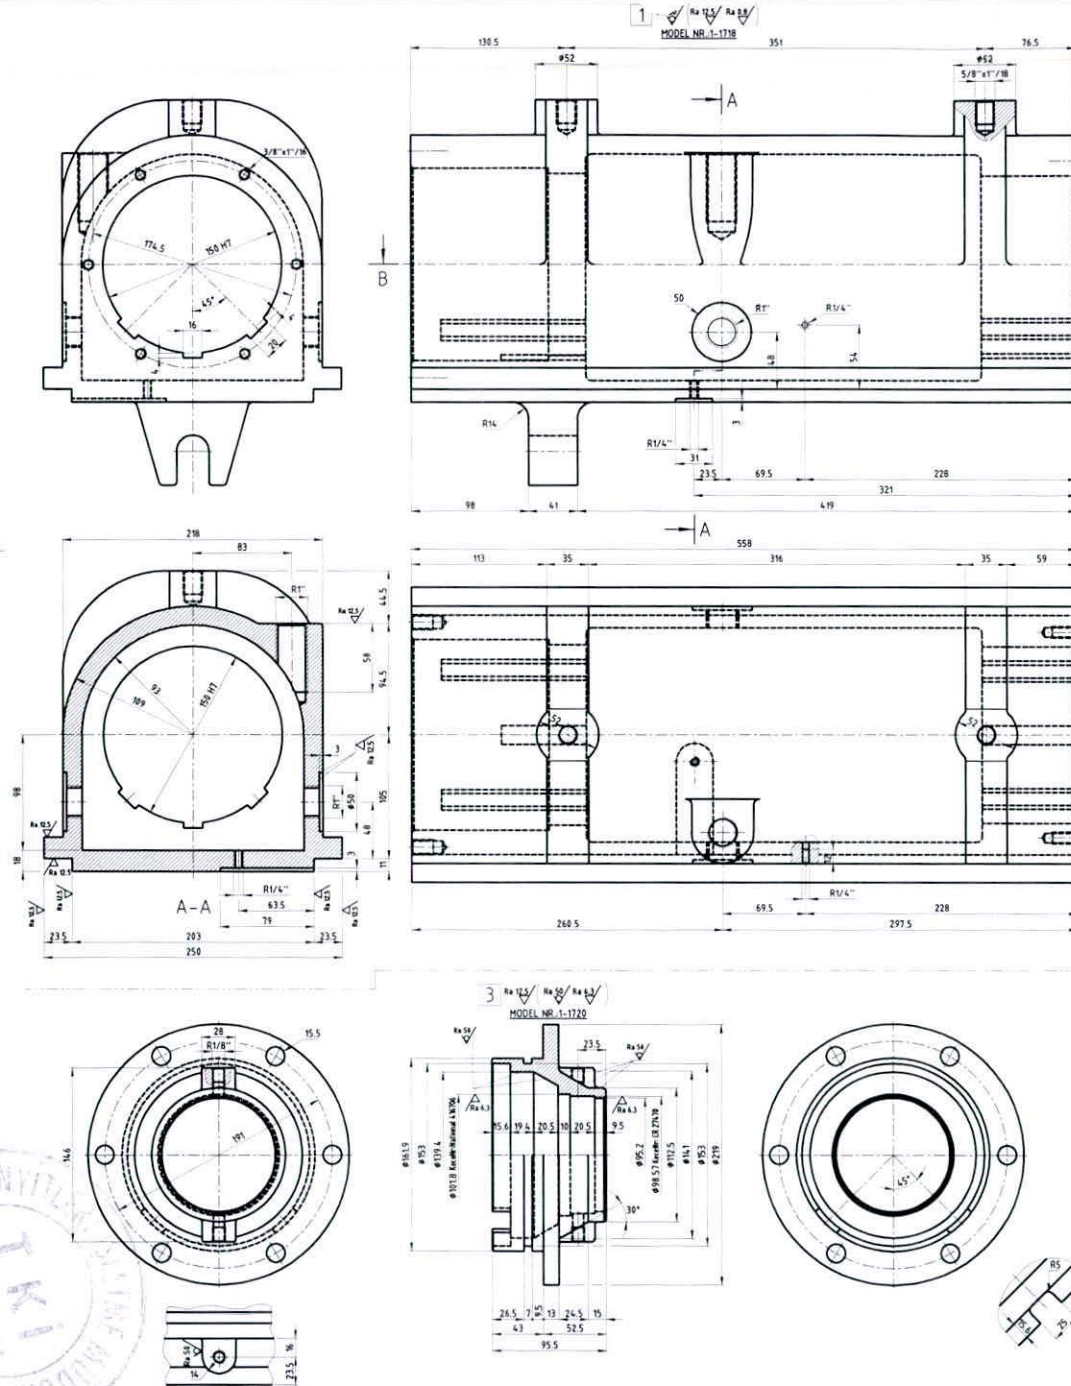

KONTROLLÜ KOPYA






SN. EREN UZUNOĞLU'na
26.02.2024 tarihinde teslim edilmiştir.

Dimen	Fit
Ø161.93	H7
Ø150	H7

PR.NR	ADET	ADLAR VE AÇIKLAMALAR	RES.NR	RAP.NR	MALZEME	MOD.NR	AGRLIK
3	1	KAPAK		2005/37		1-1720	
2	1	KAPAK		2005/37		1-1719	
1	1	GÖVDE		2005/37		1-1718	
CİZEN		ADLİ TUNAY		İMZA			
KONTROL		HİLMİ KAFADAR					
KONTROL		NADİR SARGIN					
KONTROL		ZEHİ KILINÇ					
ÖLÇEK	1:25	ÖMERLER LAVVARI KOYU SIVI TULUMBA SPORU					

Dimen Fit
Ø161.93 H7
Ø150 H7

NR:11337
KAGIT NORMU: A-1

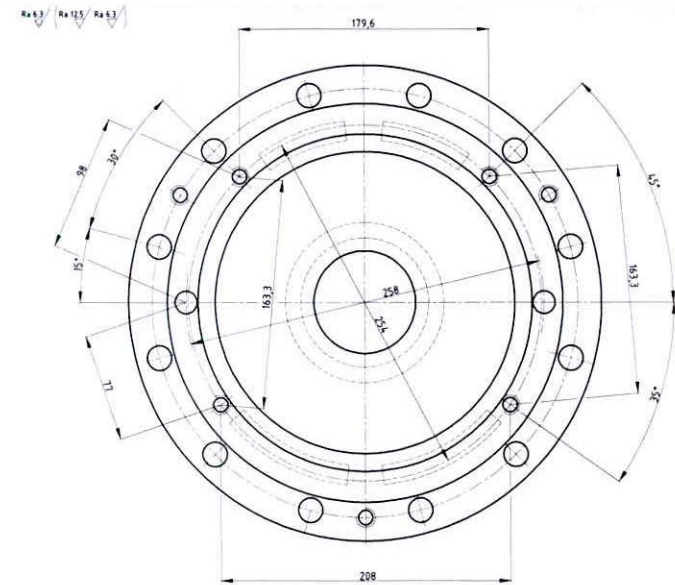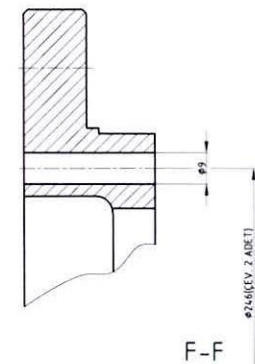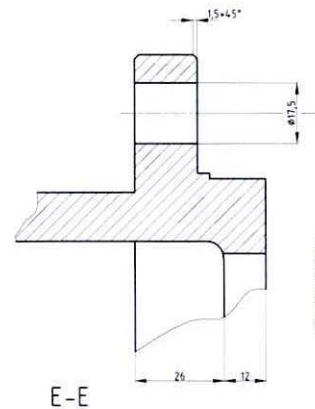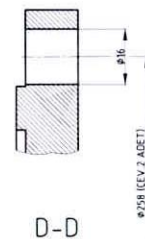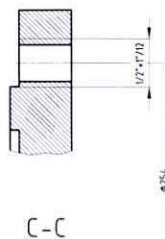

SN. EREN UZUNOĞLU'na
26.02.2024 tarihinde teslim edilmiştir.

PR.NR	ADET	ADLAR VE AÇIKLAMALAR		RES.NR	RAP.NR	MALZEME	MOD.NR	AGIRLIK
		TARİH	ADI SOYADI		İMZA	G.T.i.i. TUNÇBİLEK ATELYE RESİMHANESİ		
ÇİZEN	04.03.2002	METİN GÜLEÇ						
N.KONTROL	" " "	HİLMİ KAFADAR						
KONTROL		HALİL ERGUN						
KONTROL		ENVER SEKERCI						
ÖLÇEK: 1:2.5		ÖMERLER-LAVVARI: SALMASTRA POMPASI KAPAK GÖVDESİ					NR.:12360	
							KAĞIT NORMU: A-2	

